



РЕСПУБЛИКА ДАГЕСТАН
МУНИЦИПАЛЬНОЕ КАЗЕННОЕ ОБЩЕОБРАЗОВАТЕЛЬНОЕ УЧРЕЖДЕНИЕ
«АХТЫНСКАЯ СРЕДНЯЯ ОБЩЕОБРАЗОВАТЕЛЬНАЯ ШКОЛА №2»
ИМ. В. ЭМИРОВА
368730, РД, Ахтынский район, с. Ахты, ул. А. Байрамова переулок 8 дом №16,
электр. адрес: achtusoch2@ro.ru

ПРИКАЗ

от « 7 » мая 2019 г.

№ 113

Об утверждении типового проекта зонирования Центра образования цифрового и гуманитарного профилей «Точка роста» в МКОУ «Ахтынская СОШ № 2» им. В.Эмирова.

В соответствии с распоряжением министерства просвещения российской федерации от 1.03.2019 № Р-23 «Об утверждении методических рекомендаций по созданию мест, в том числе рекомендации к обновлению материально-технической базы, с целью реализации основных и дополнительных общеобразовательных программ цифрового, естественнонаучного, технического и гуманитарного профилей в общеобразовательных организациях, расположенных в сельской местности и малых городах», п р и к а з ы в а ю:

1. Утвердить прилагаемые проекты зонирования Центра образования цифрового и гуманитарного профилей «Точка роста» в МКОУ «Ахтынская СОШ № 2» им. В.Эмирова:

- кабинета формирования цифровых и гуманитарных компетенций (приложение 1);

- помещения для проектной деятельности (приложение 2).

2. Обеспечить реализацию проектов зонирования.


3. Контроль за исполнением настоящего приказа возложить на заместителя директора по УВР Гаджиеву Л.А.

Директор




Г.Д.Эльдаров

Кабинет
формирования цифровых и гуманитарных компетенций

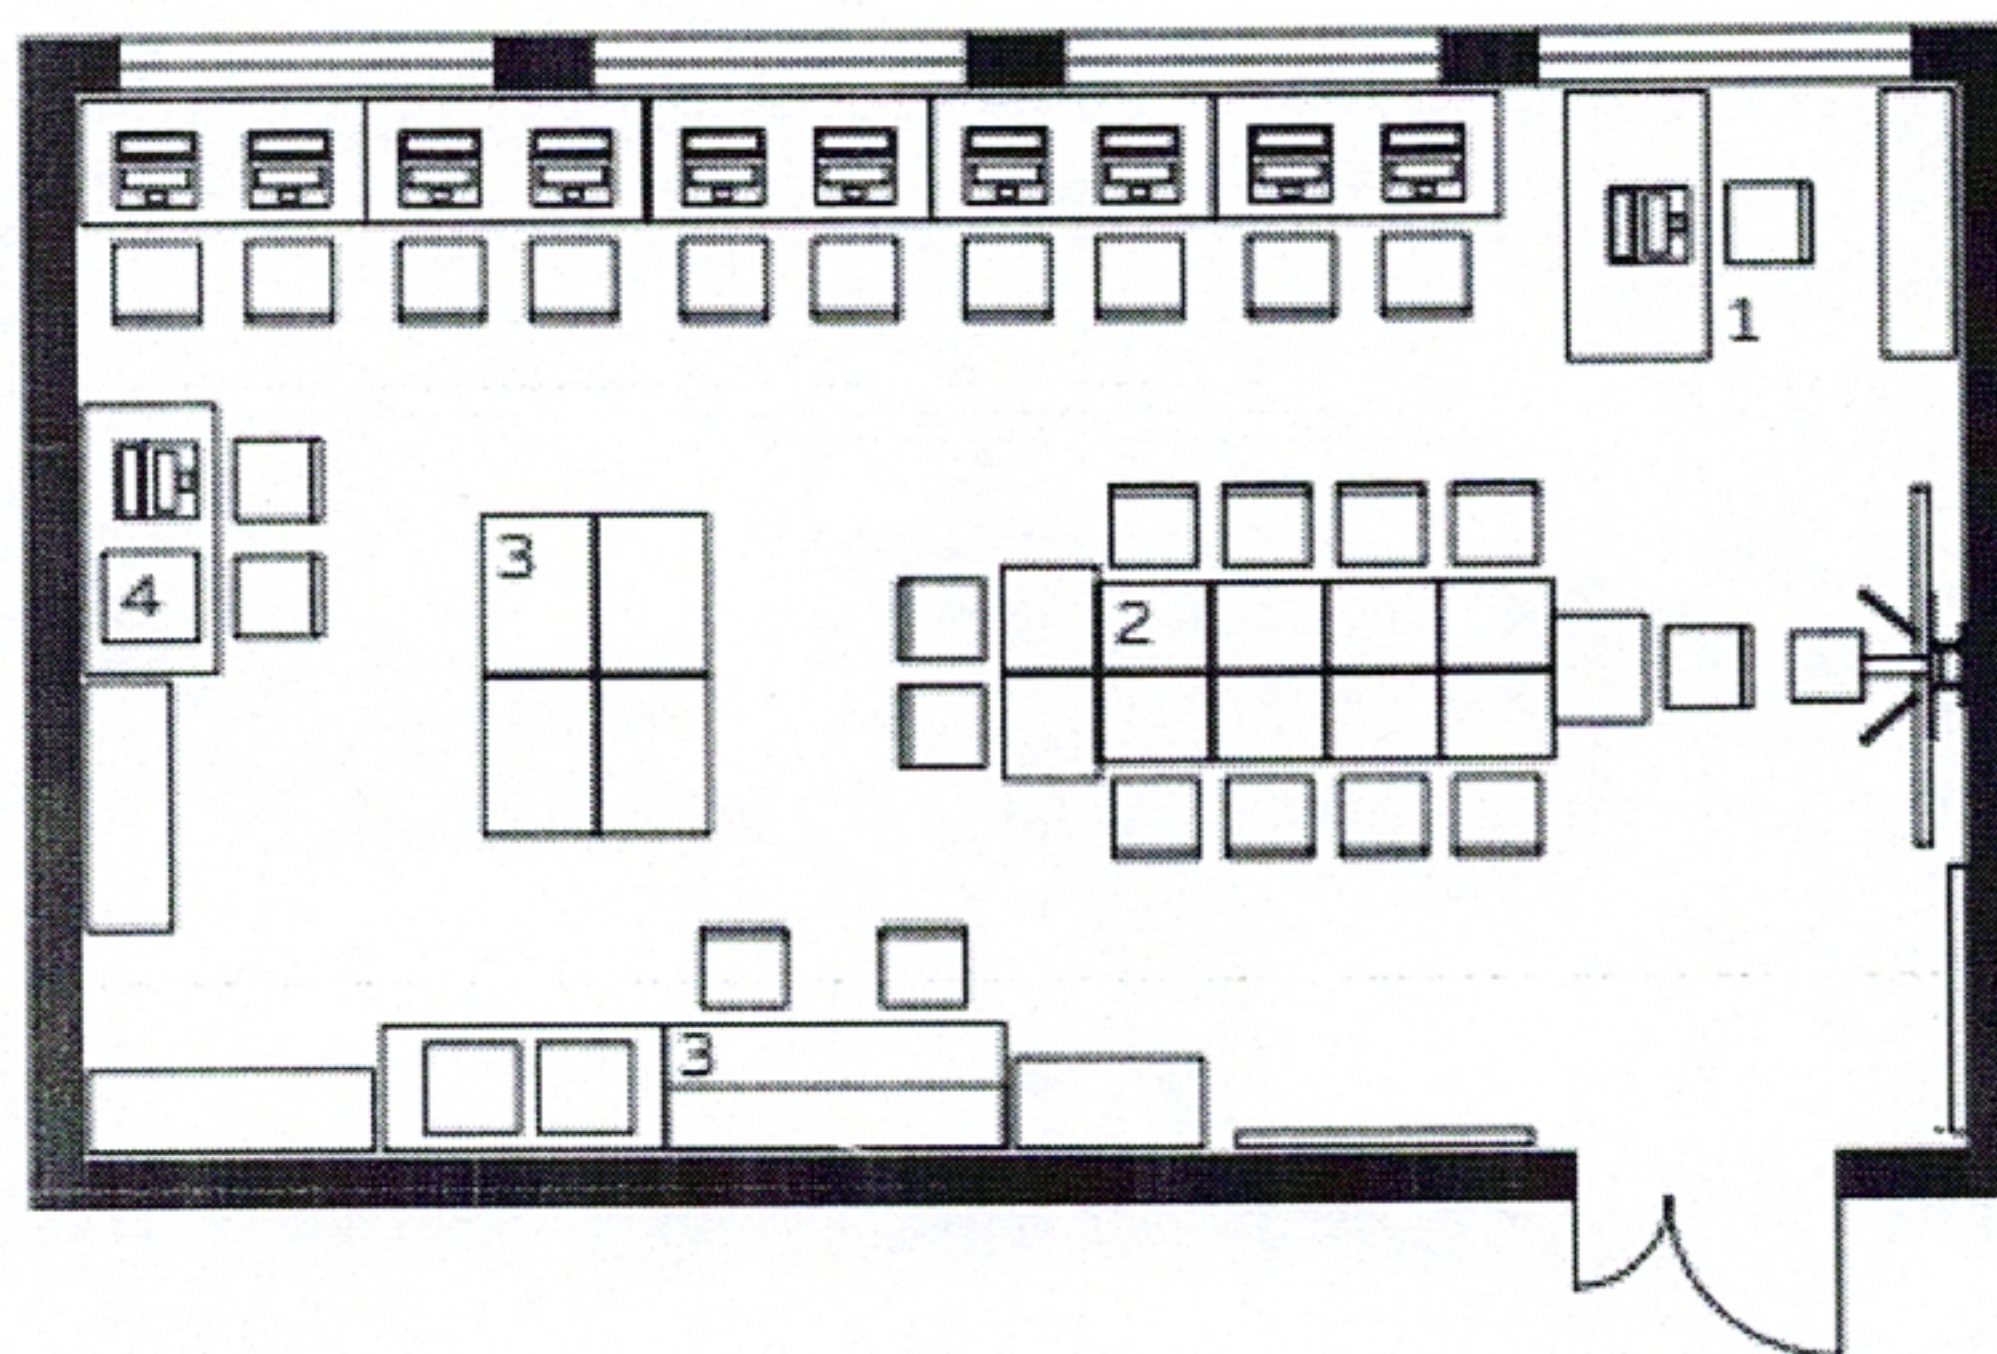

1. Стол учителя
2. Столы учеников
3. Зона работы с ручным инструментом
4. Зона работы с 3D оборудованием

Помещение для проектной деятельности

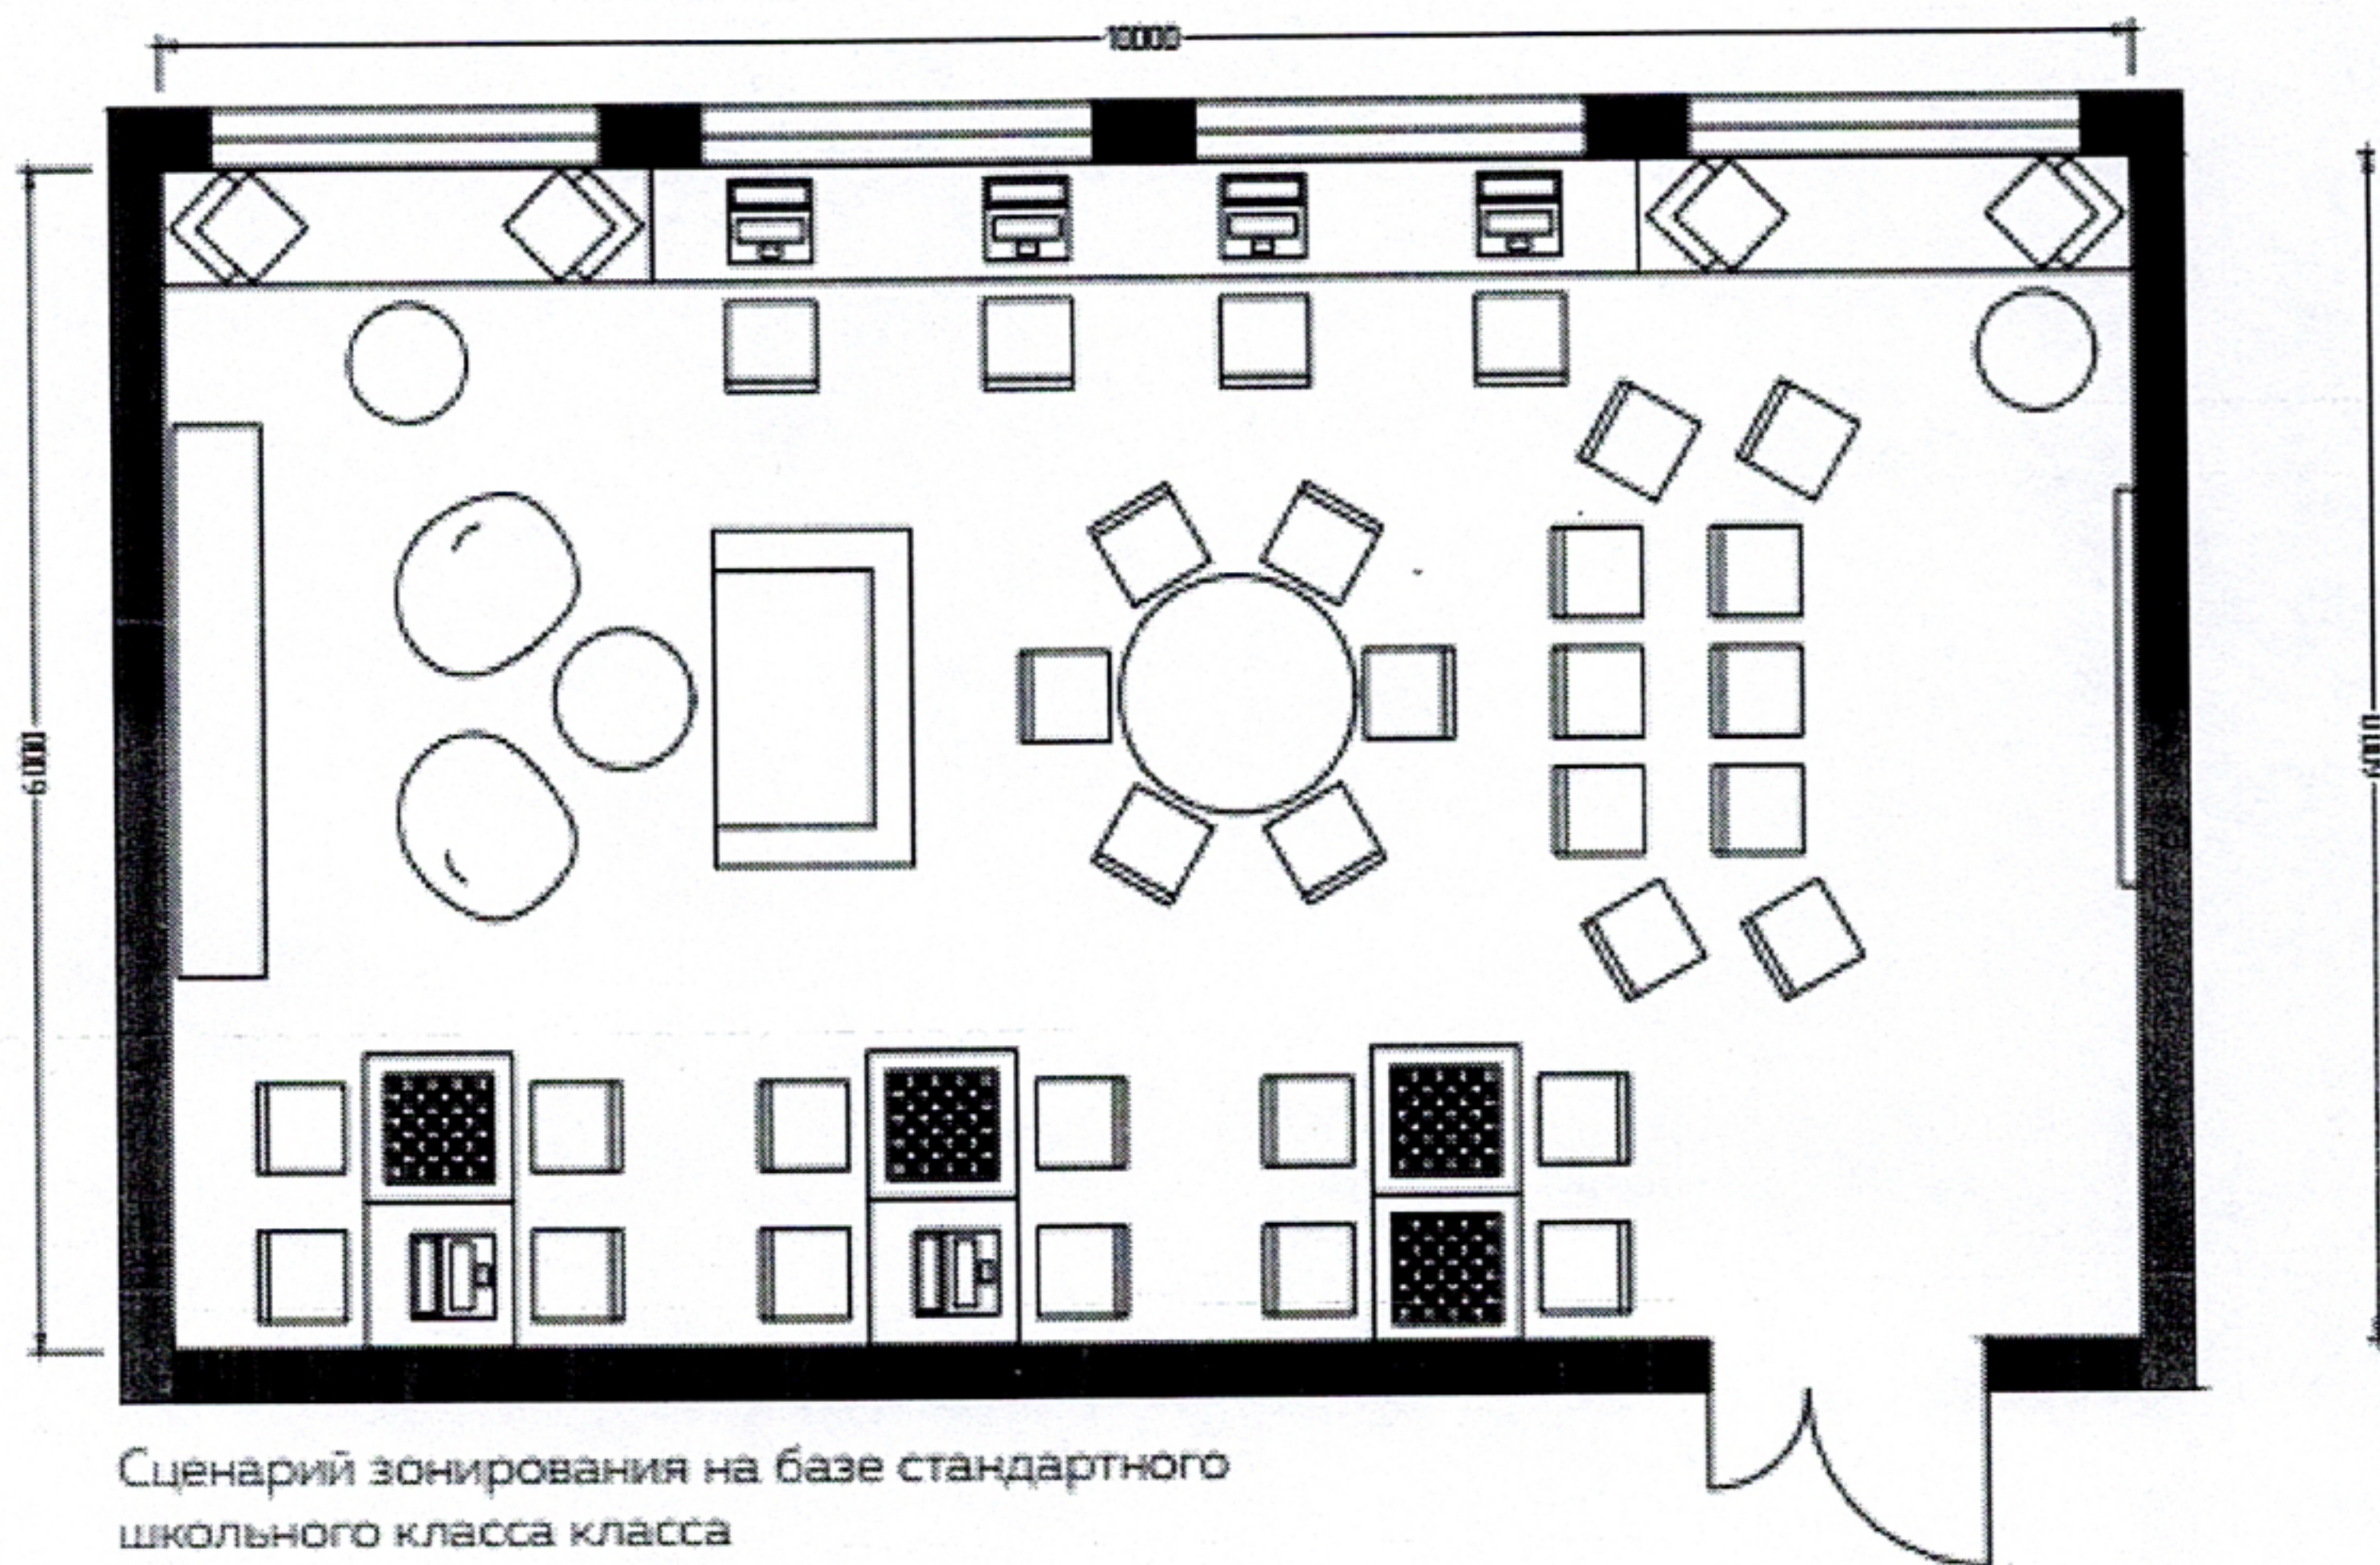

Сценарий зонирования на базе стандартного школьного класса